


SAINT AUBIN

SEC. CAD. E

SCHEMA (1) BAT. & PARUECLAIRE

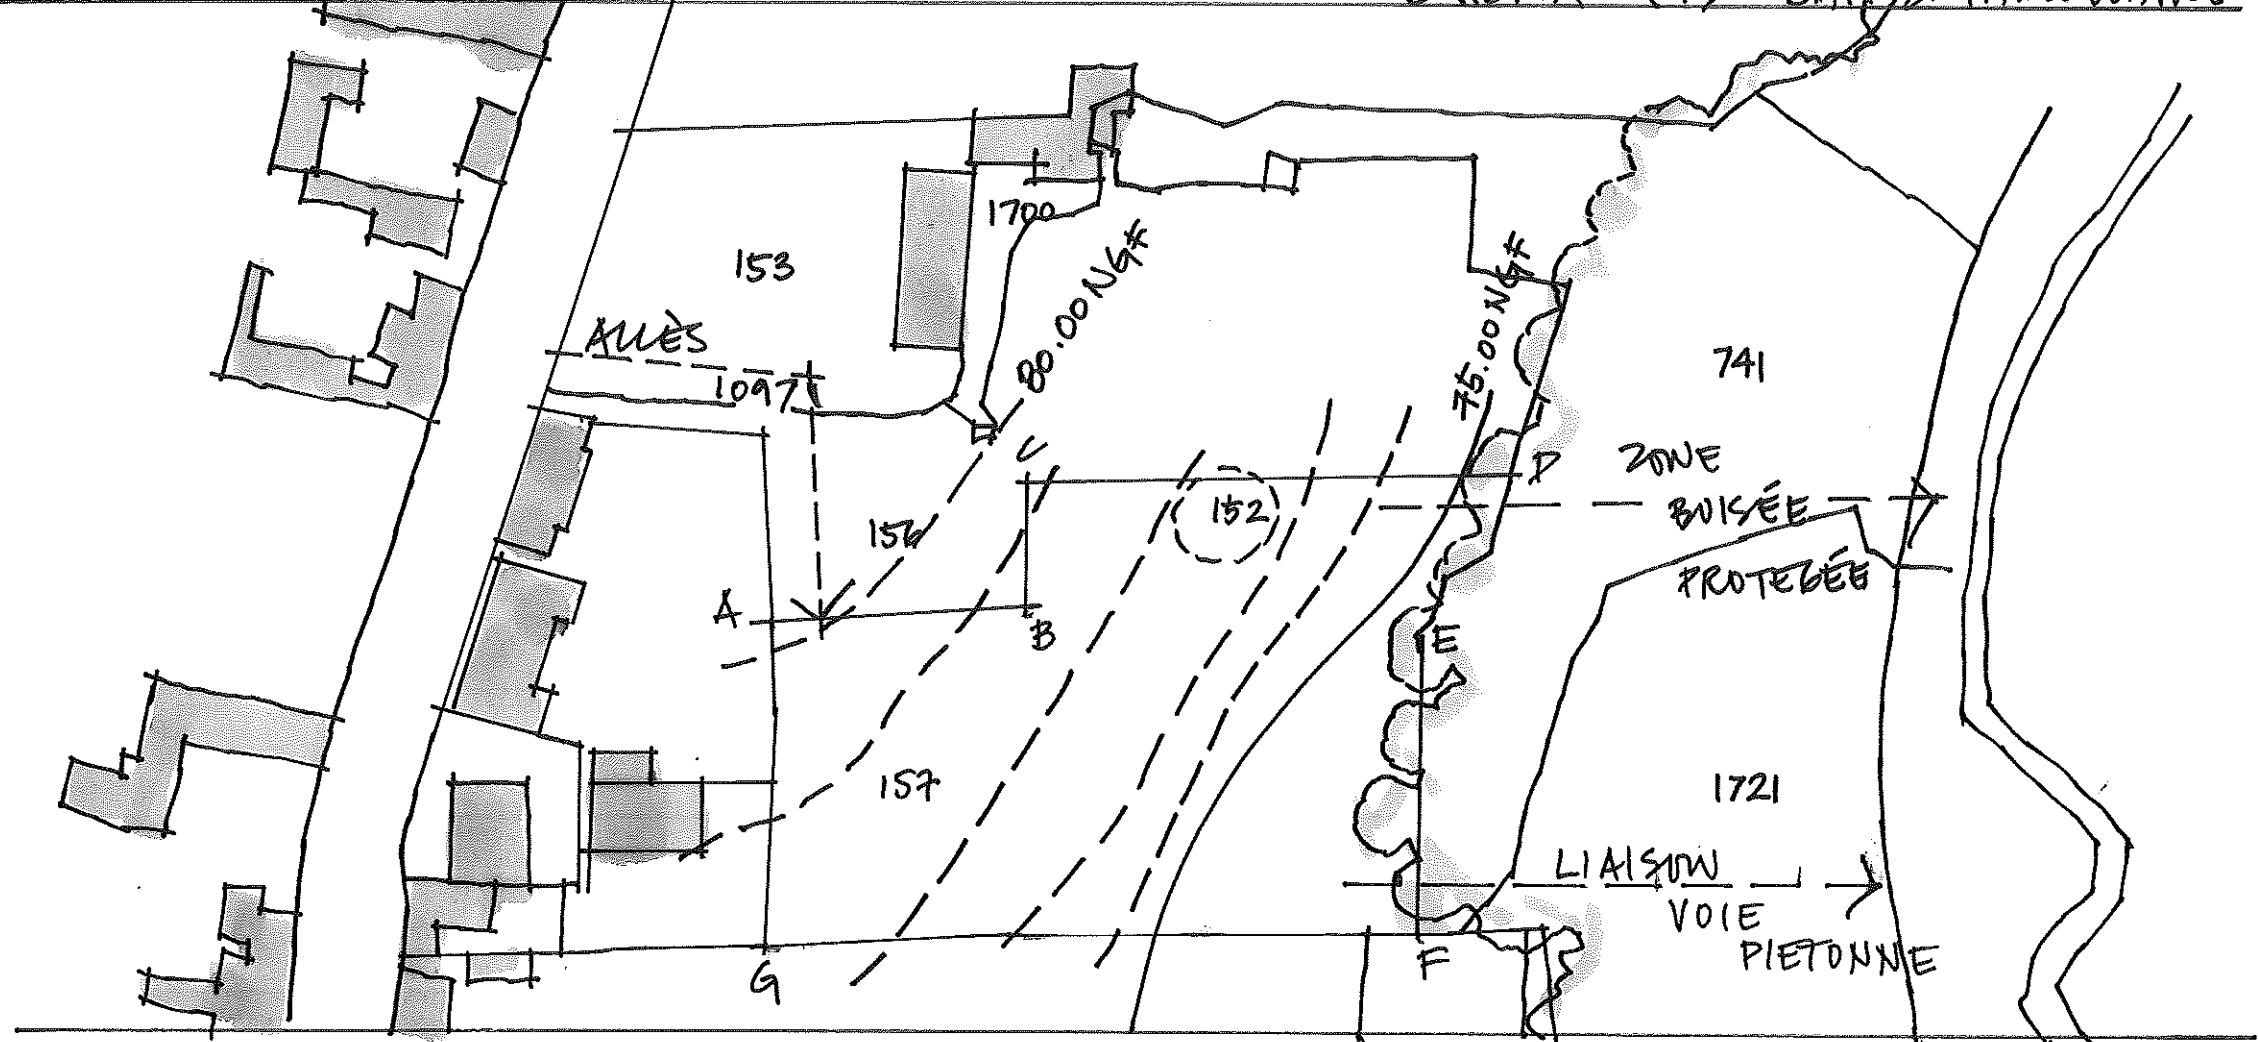

ECHELLE 1/1000


ST XUBIN

SEZ. CAD. E

SCHEMA (2) SUBDIVISION

- (A) JARDIN RUE
- (B) JARDIN BOIS
- (C) JARDIN PLAGEMENT
- (D) PARTIE CONSTRUCTIBLE  
(35 x 40)  
(55 x 60)  
4700 M<sup>2</sup>

-PENTES DE 7-10%

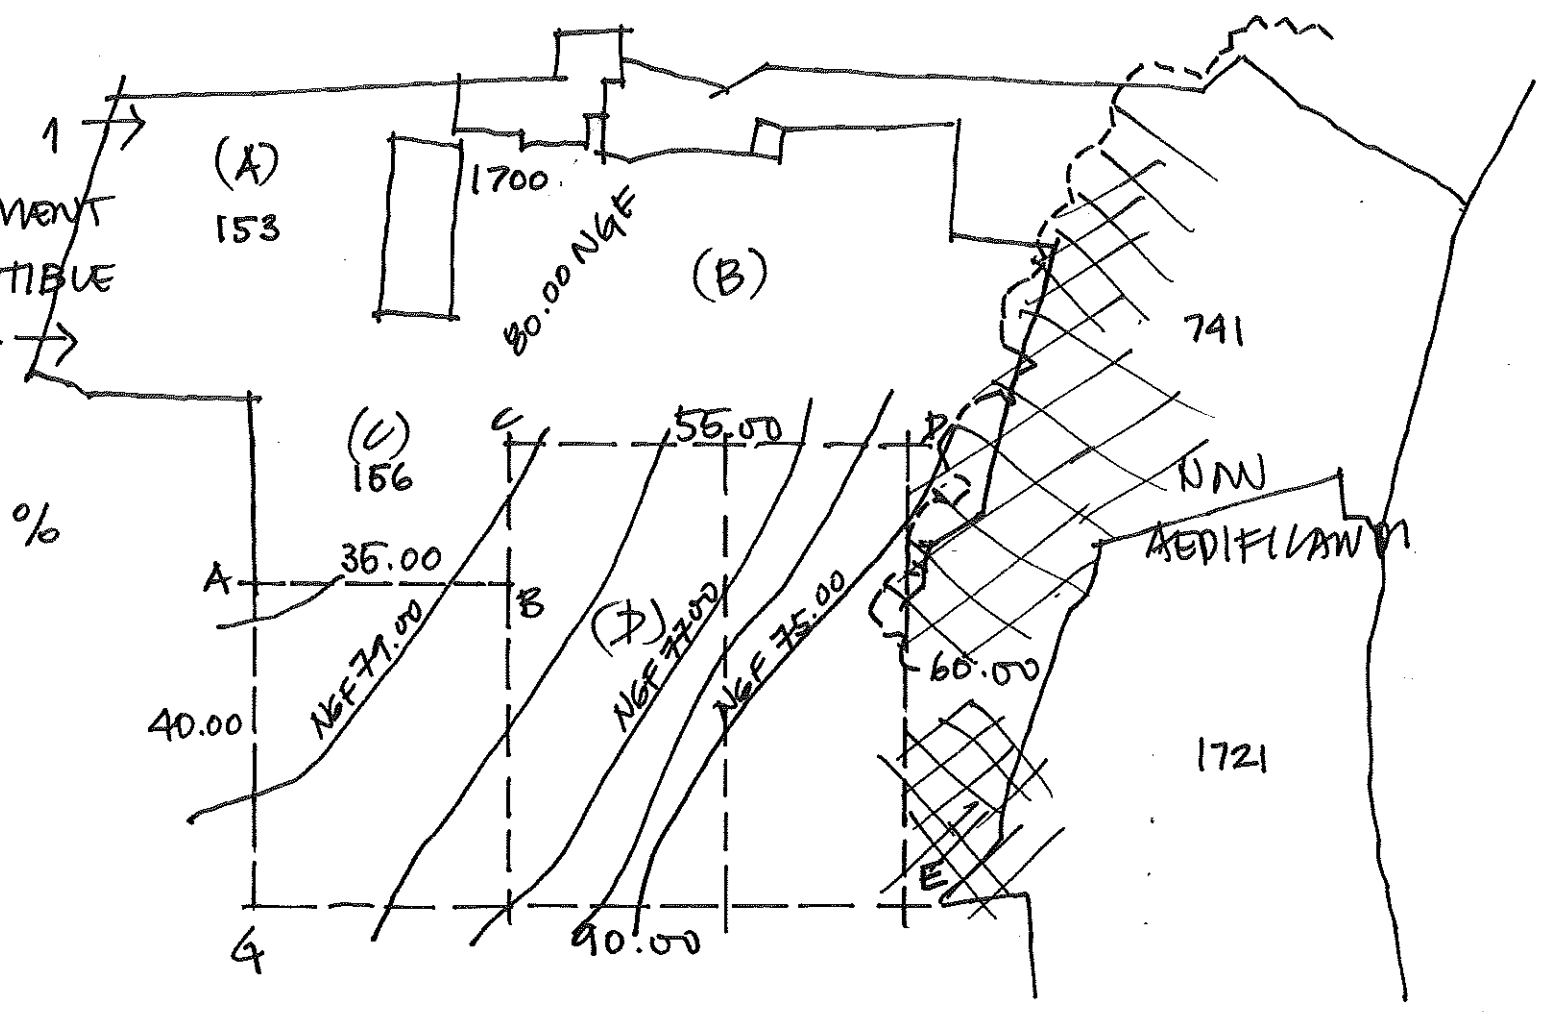

ETHELLE 1/1000


SAINT XUBIN

SEZ. CAP. E

SCHEMA (3) CHEMINEMENTS  
& DERIVATES PK

A CONFIRMER:

- NATURE DES VOIES + CHEMINEMENTS NON PERFOSSIBLES
- PROFIT A CONSTRUIRE LE LONG DES VOIES: INDiquer QUELLES CARACTERISTIQUES
- INDICATIONS TOPO SELON PLAN IGN ET RELEVÉ VISUEL (SOUS RESERVE)

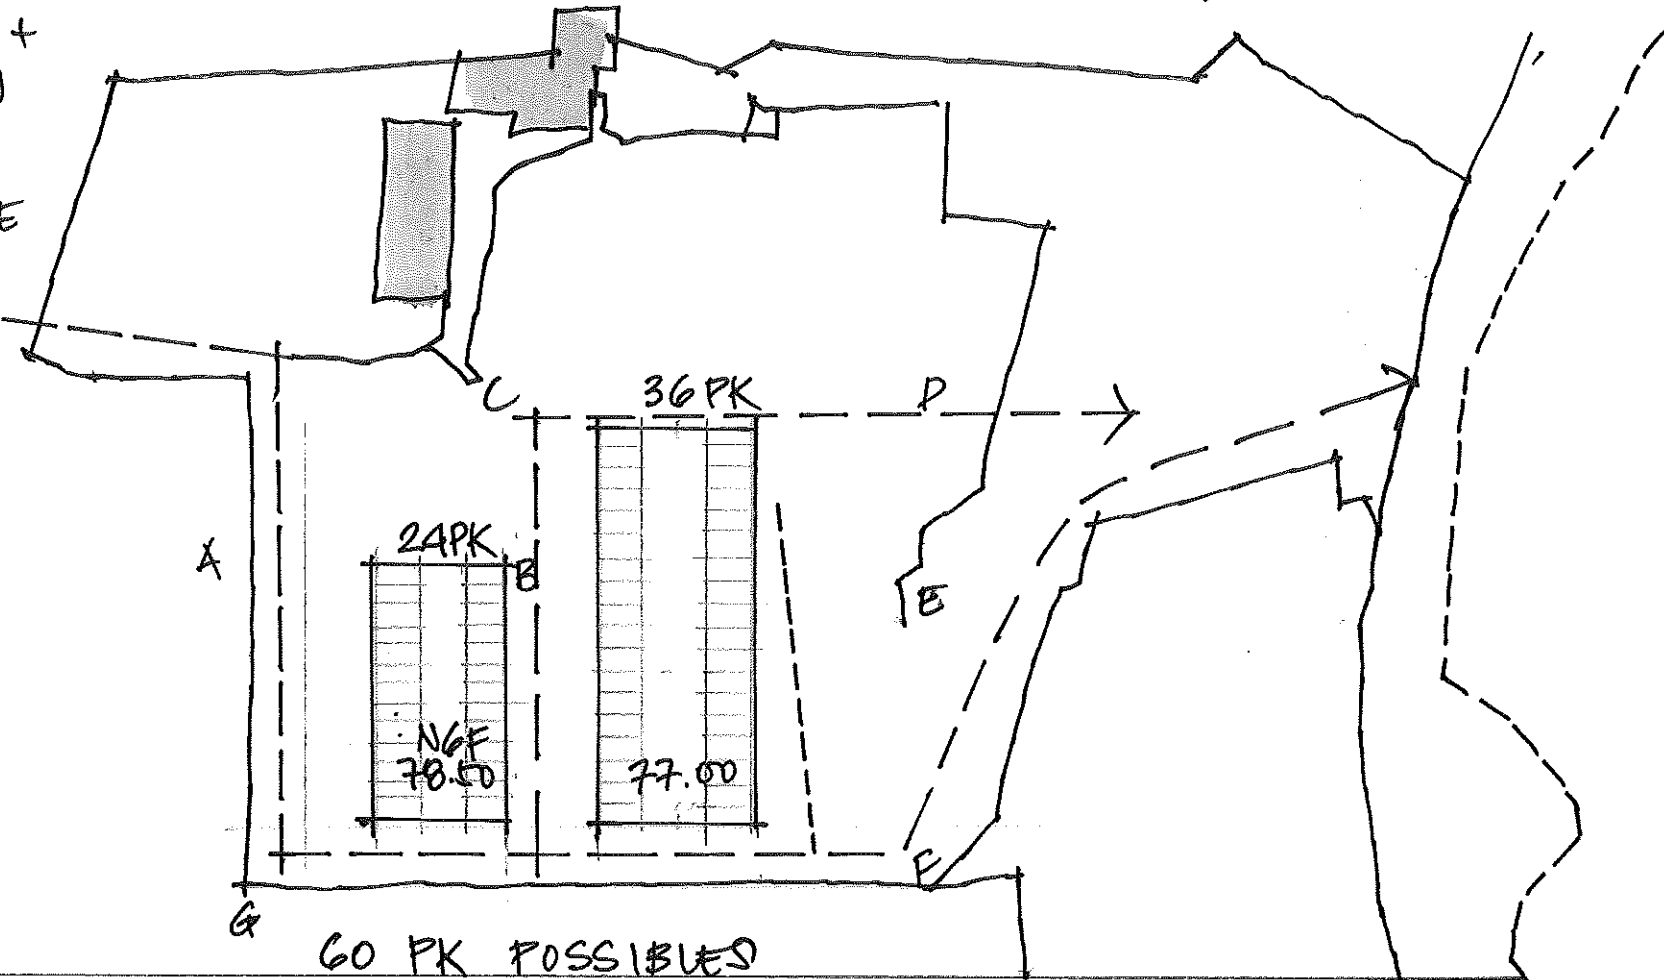

EHELLE 1/1000

SAINT AUBIN

SEC CAD E


SCHEMA (4) BATI SUR 2 PLATEAUX

	N+1	N+2
B1	300	150
B2	300	150
B3	400	200
STON	1000 +	500
STON	1500 M <sup>2</sup>	

- VOIE DE DESSERTE  
+ CHEMINEMENT  
DE TRAVERSEE DE  
PARCELLE  
(COMPTANT DE  
CONSTRUCTIBILITE)

20/30 LOTS  
60 PK  
SOIT 2 PK X LOGEMENT

- DENSITE 30-35%  
OCCUPATION DU SOL

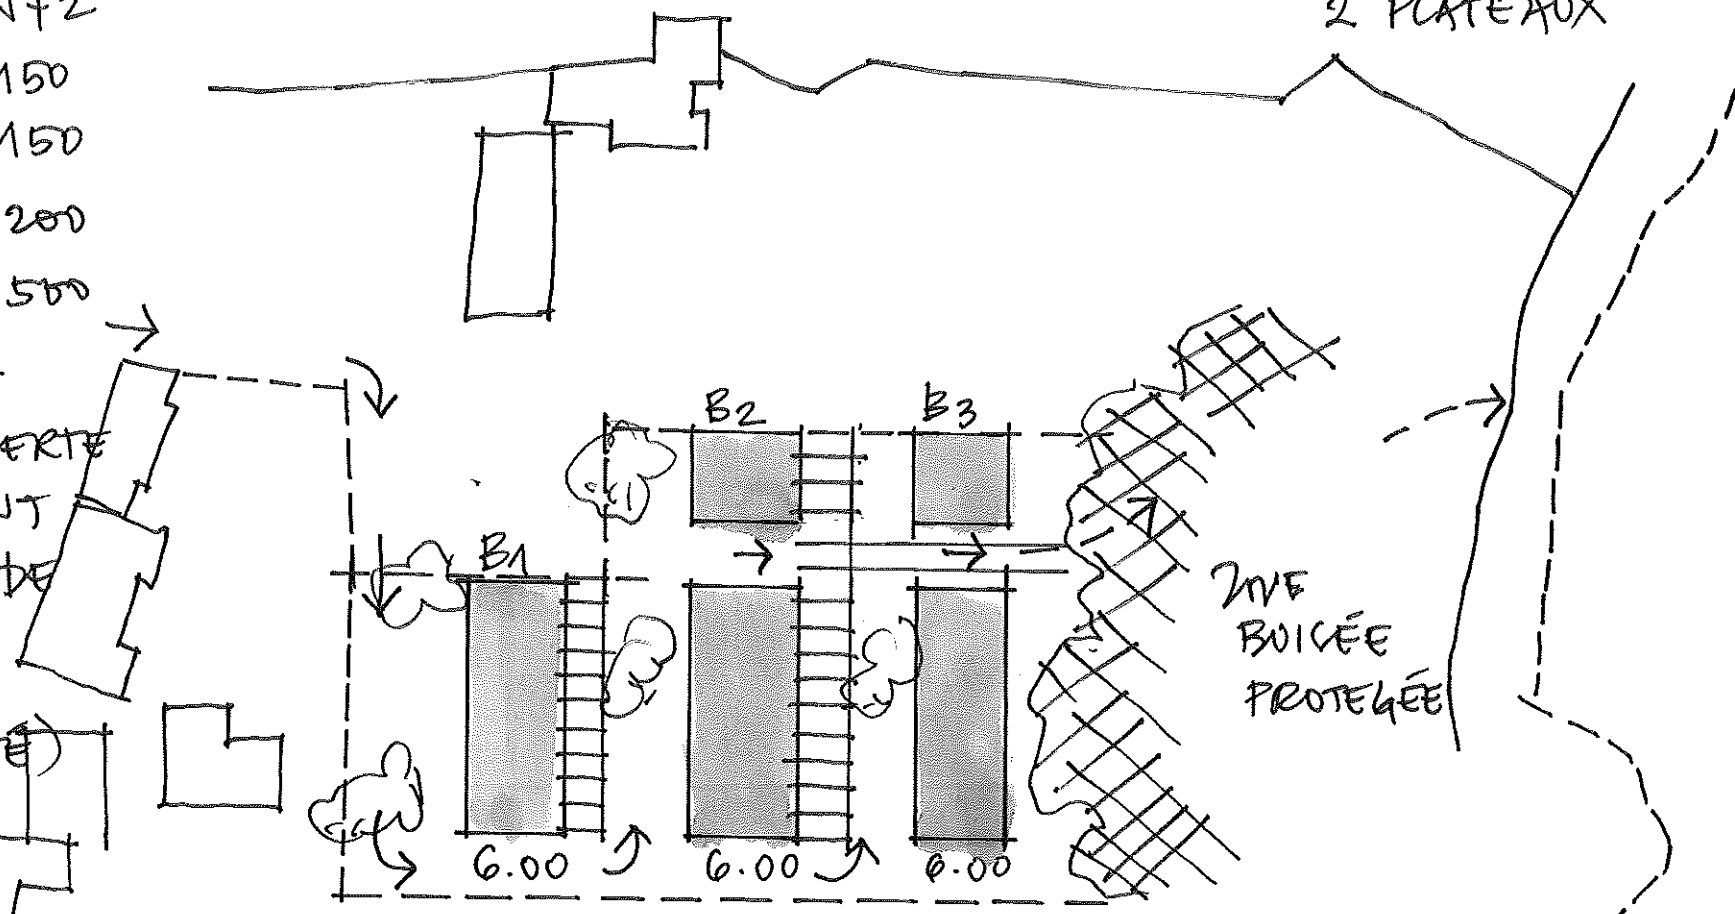

(A CONFIRMER)

ENSEMBLE SEMI-COLLECTIF

ECHELLE 1/1000