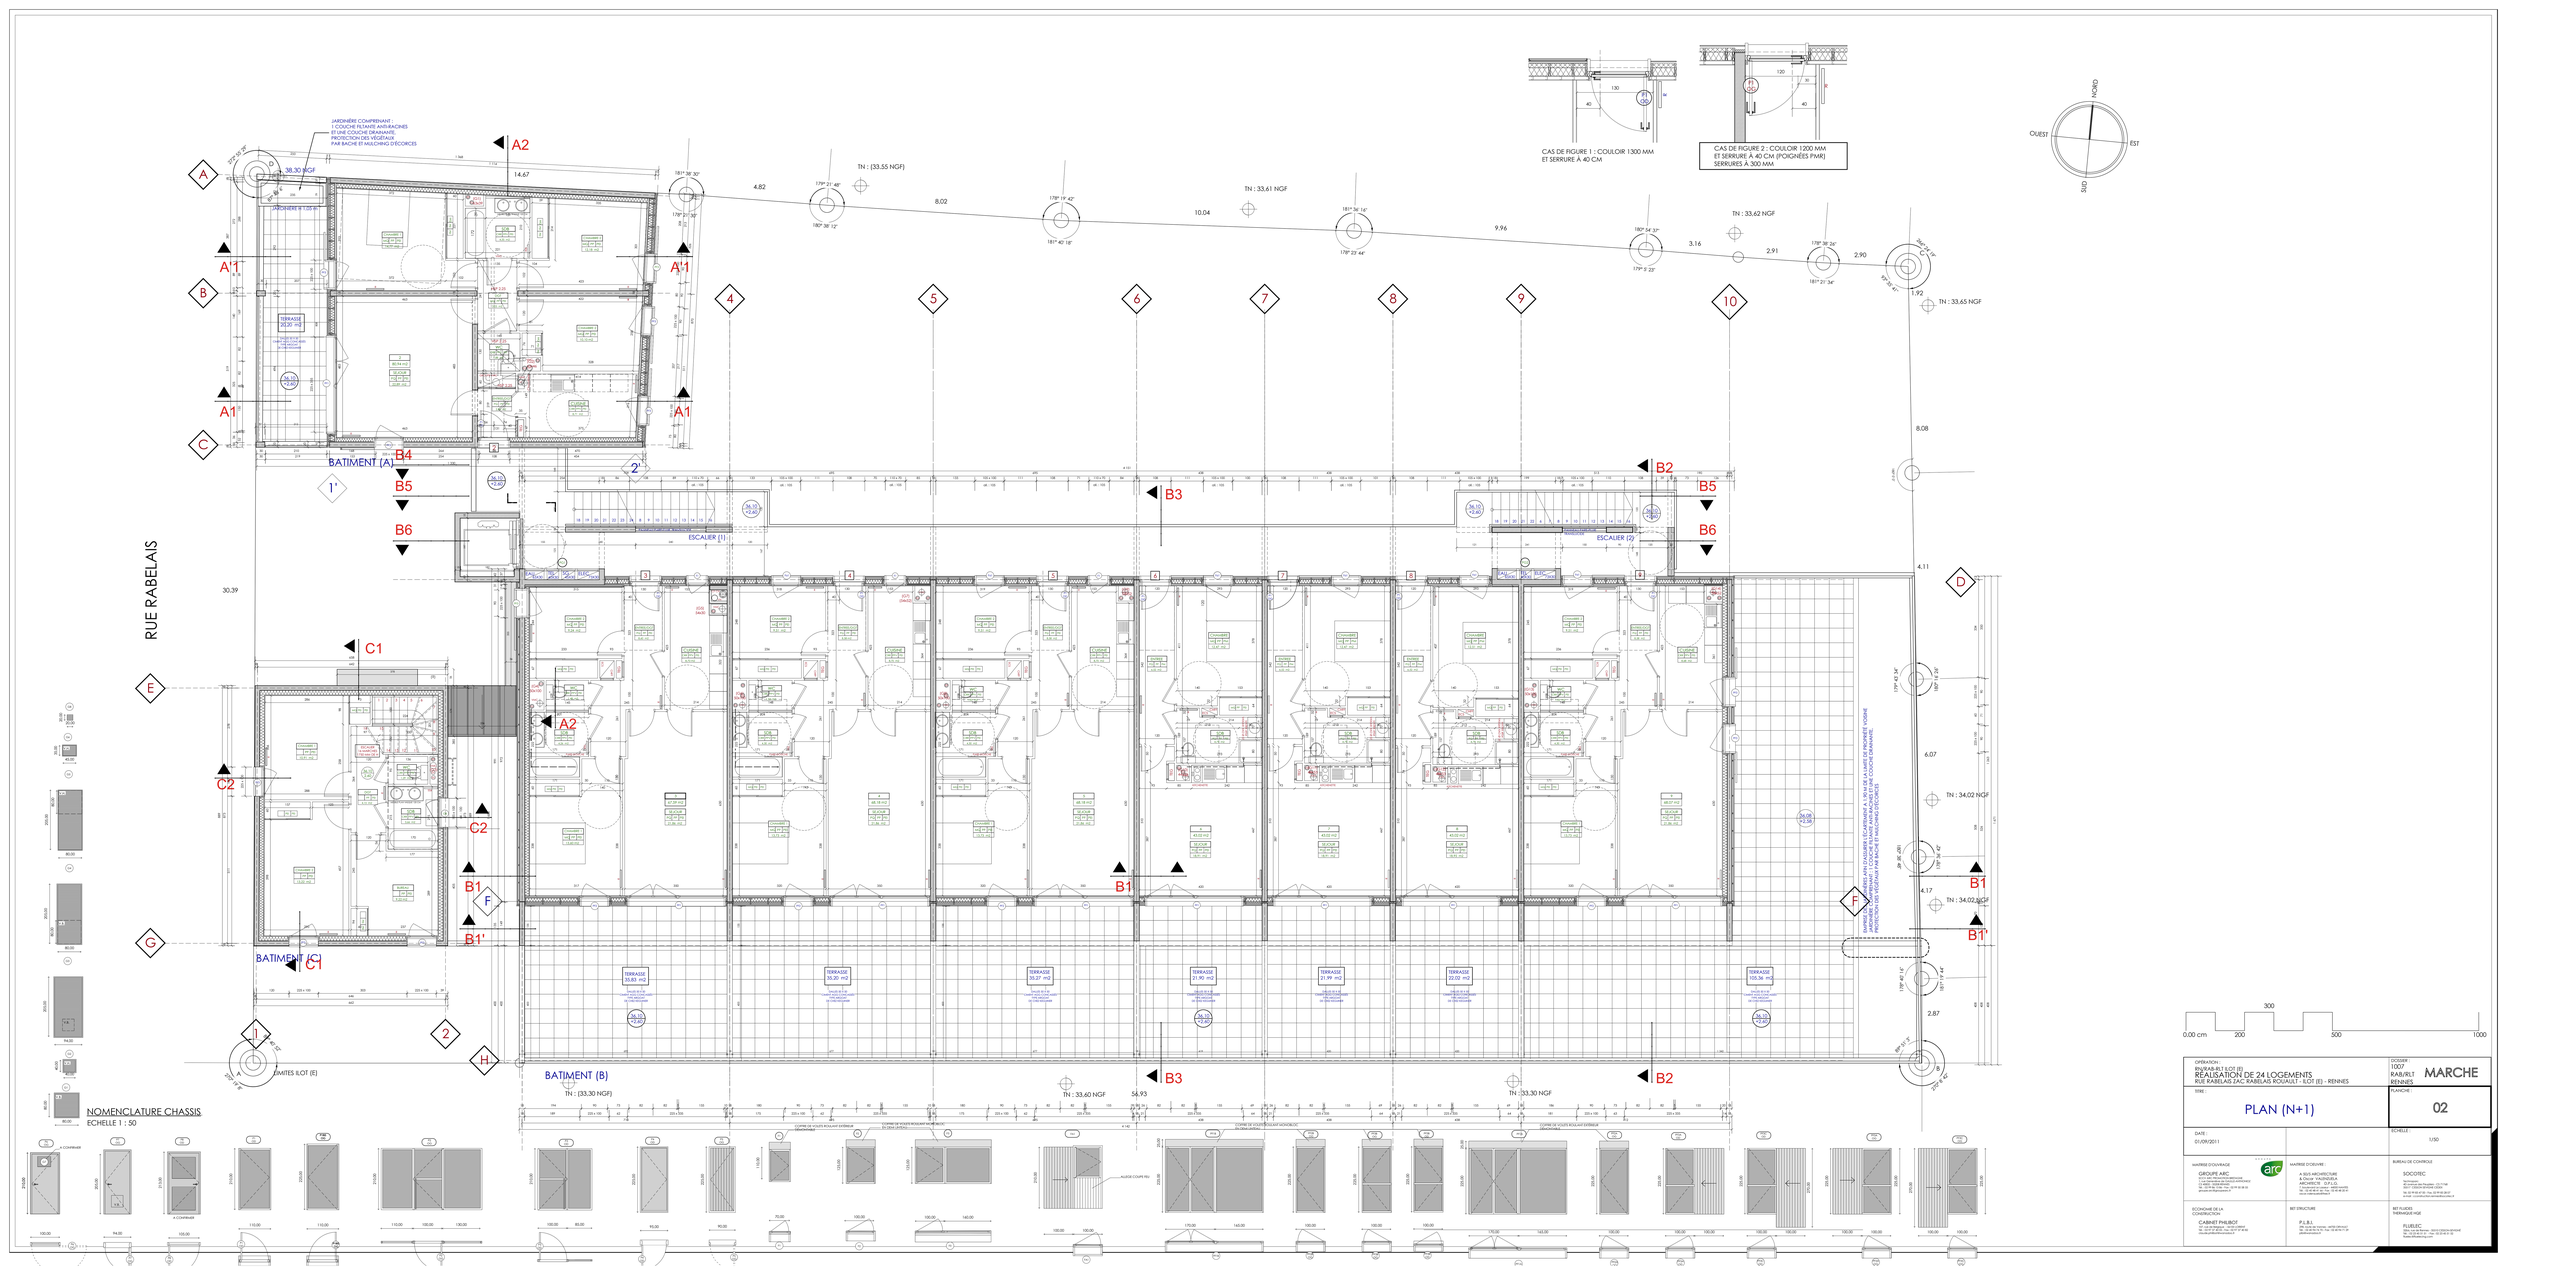
RUE RABELAIS
BATIMENT (A)
BATIMENT (B)
BATIMENT (C)
ESCALIER (1)
ESCALIER (2)
TN : (33.55 NGF)
TN : 33.61 NGF
TN : 33.62 NGF
TN : 33.65 NGF
TN : 34.02 NGF
TN : 33.60 NGF
TN : (33.30 NGF)
CAS DE FIGURE 1 : COULOIR 1300 MM ET SERRURE À 40 CM
CAS DE FIGURE 2 : COULOIR 1200 MM ET SERRURE A 40 CM (POIGNÉES PMR) SERRURES A 300 MM
NORD
OUEST
EST
SUD
NOMENCLATURE CHASSIS
ECHELLE 1 : 50
OPÉRATION :
RN/RAB-B13 ILOT (E)
RÉALISATION DE 24 LOGEMENTS
RUE RABELAIS ZAC RABELAIS ROUAULT - ILOT (E) - RENNES
DOSSIER :
1007
RAB/BLT
RENNES
MARCHE
TITRE :
PLAN (N+1)
PLANCHE :
02
DATE :
01/09/2011
ÉCHELLE :
1/50
MAITRISE D'OUVRAGE
GROUPE ARC
MAITRISE D'OEUVRE
A SOLO ARCHITECTURE
BUREAU DE CONTROLE
SOCOTEC
ECONOMIE DE LA CONSTRUCTION
CABINET PHILIBERT
BET STRUCTURE
P.L.B.I.
BET FLUIDES THERMIQUE HQE
FLUELEC